P:\2015\152098\02_doc_tecnica\02.03. Ejecución\DELINEACIÓN\03. Est. Básico\V00\Doc 2. Planos\4. Trazado Vías Generales\4.1. Ambito Palencia-Herrera\4.1.1. Alternativa Monzón-Oeste\4.1.1.1. Planta general\4.1.1.1. Monzón Oeste_Planta.dwg

MINISTERIO DE FOMENTO
SECRETARÍA DE ESTADO DE INFRAESTRUCTURAS, TRANSPORTE Y VIVIENDA
SECRETARÍA GENERAL DE INFRAESTRUCTURAS

TÍTULO PROYECTO:
ESTUDIO INFORMATIVO DEL PROYECTO DE LA LÍNEA DE ALTA VELOCIDAD PALENCIA - ALAR DEL REY

AUTOR DEL PROYECTO: ineco


ESCALA ORIGINAL A1
1 : 5.000 (NUMÉRICA)
0 100 200m (GRÁFICA)

FECHA: FEBRERO 2017

Nº DE PLANO: 4.1.1.1

Nº DE HOJA: HOJA 8 DE 19

TÍTULO DE PLANO:
TRAZADO VÍAS GENERALES
ÁMBITO PALENCIA-HERRERA
ALTERNATIVA MONZÓN OESTE
ALTERNATIVA PROPUESTA
PLANTA GENERAL

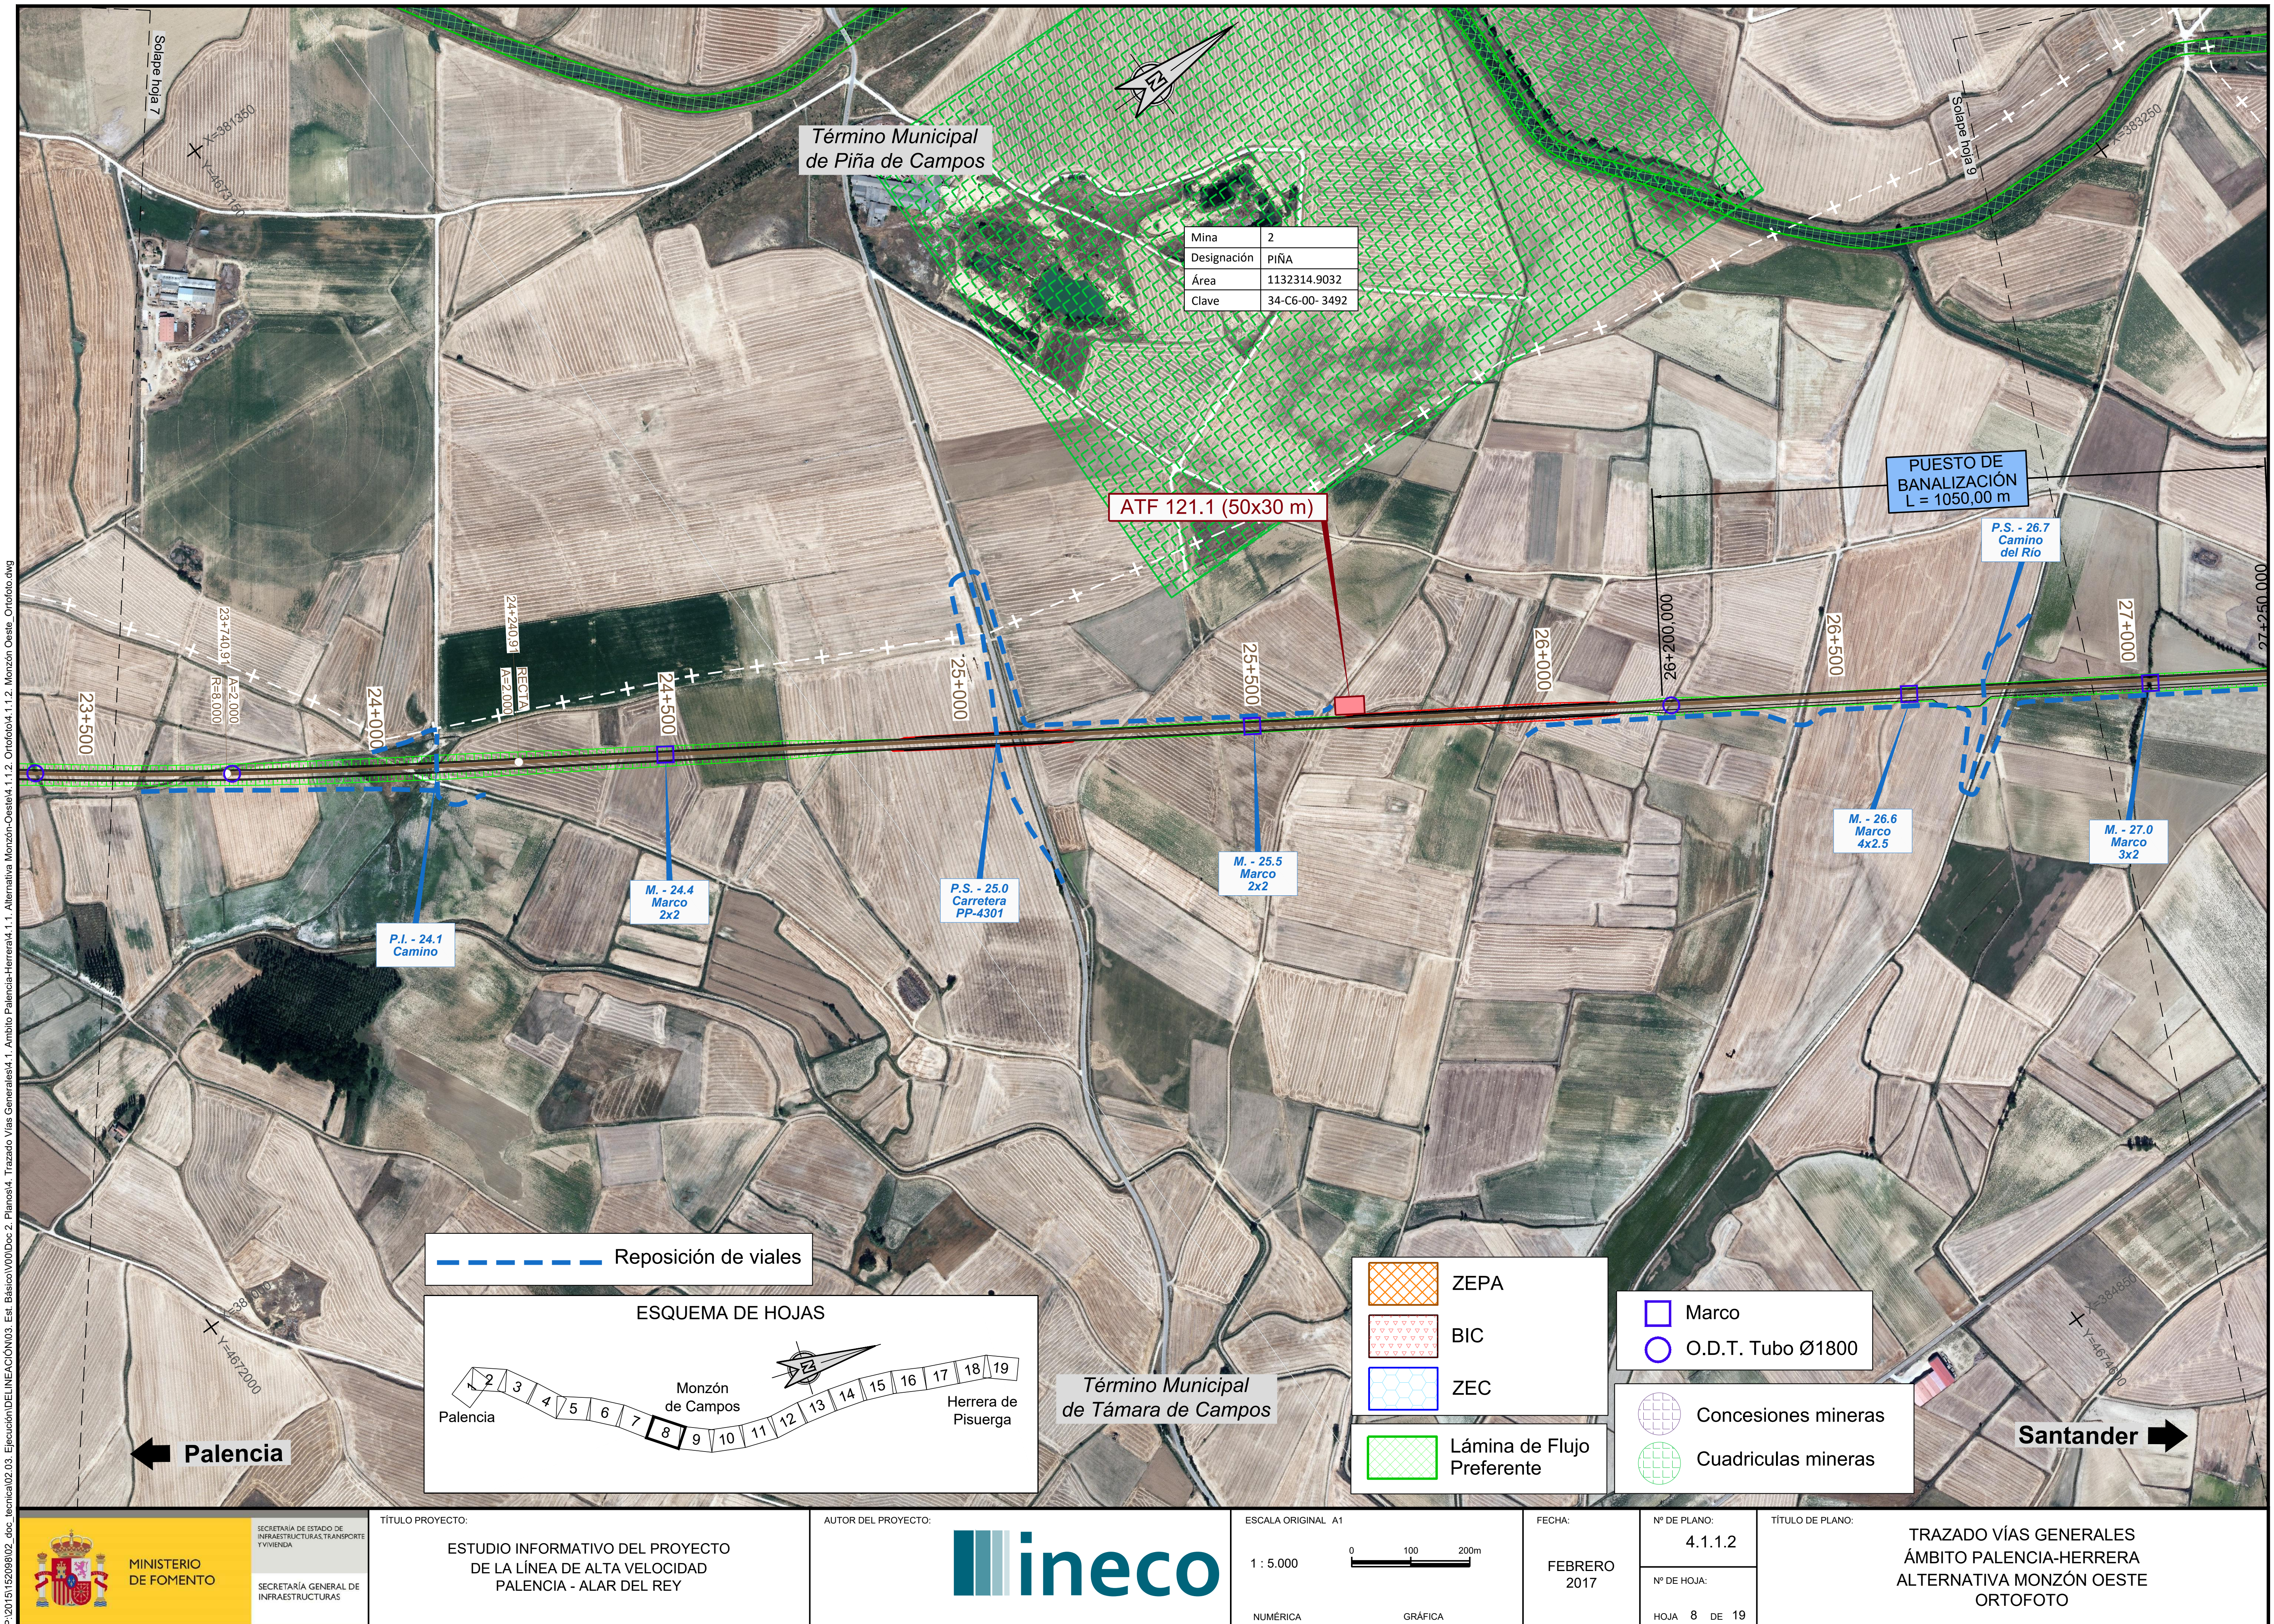

MINISTERIO DE FOMENTO

SECRETARÍA DE ESTADO DE INFRAESTRUCTURAS, TRANSPORTE Y VIVIENDA

SECRETARÍA GENERAL DE INFRAESTRUCTURAS

TÍTULO PROYECTO: ESTUDIO INFORMATIVO DEL PROYECTO DE LA LÍNEA DE ALTA VELOCIDAD PALENCIA - ALAR DEL REY

AUTOR DEL PROYECTO: ineco


ESCALA ORIGINAL A1 — NUMÉRICA: 1 : 5.000 — GRÁFICA: 0 100 200m

FECHA: FEBRERO 2017

Nº DE PLANO: 4.1.1.2

Nº DE HOJA: HOJA 8 DE 19

TÍTULO DE PLANO: TRAZADO VÍAS GENERALES ÁMBITO PALENCIA-HERRERA ALTERNATIVA MONZÓN OESTE ORTOFOTO

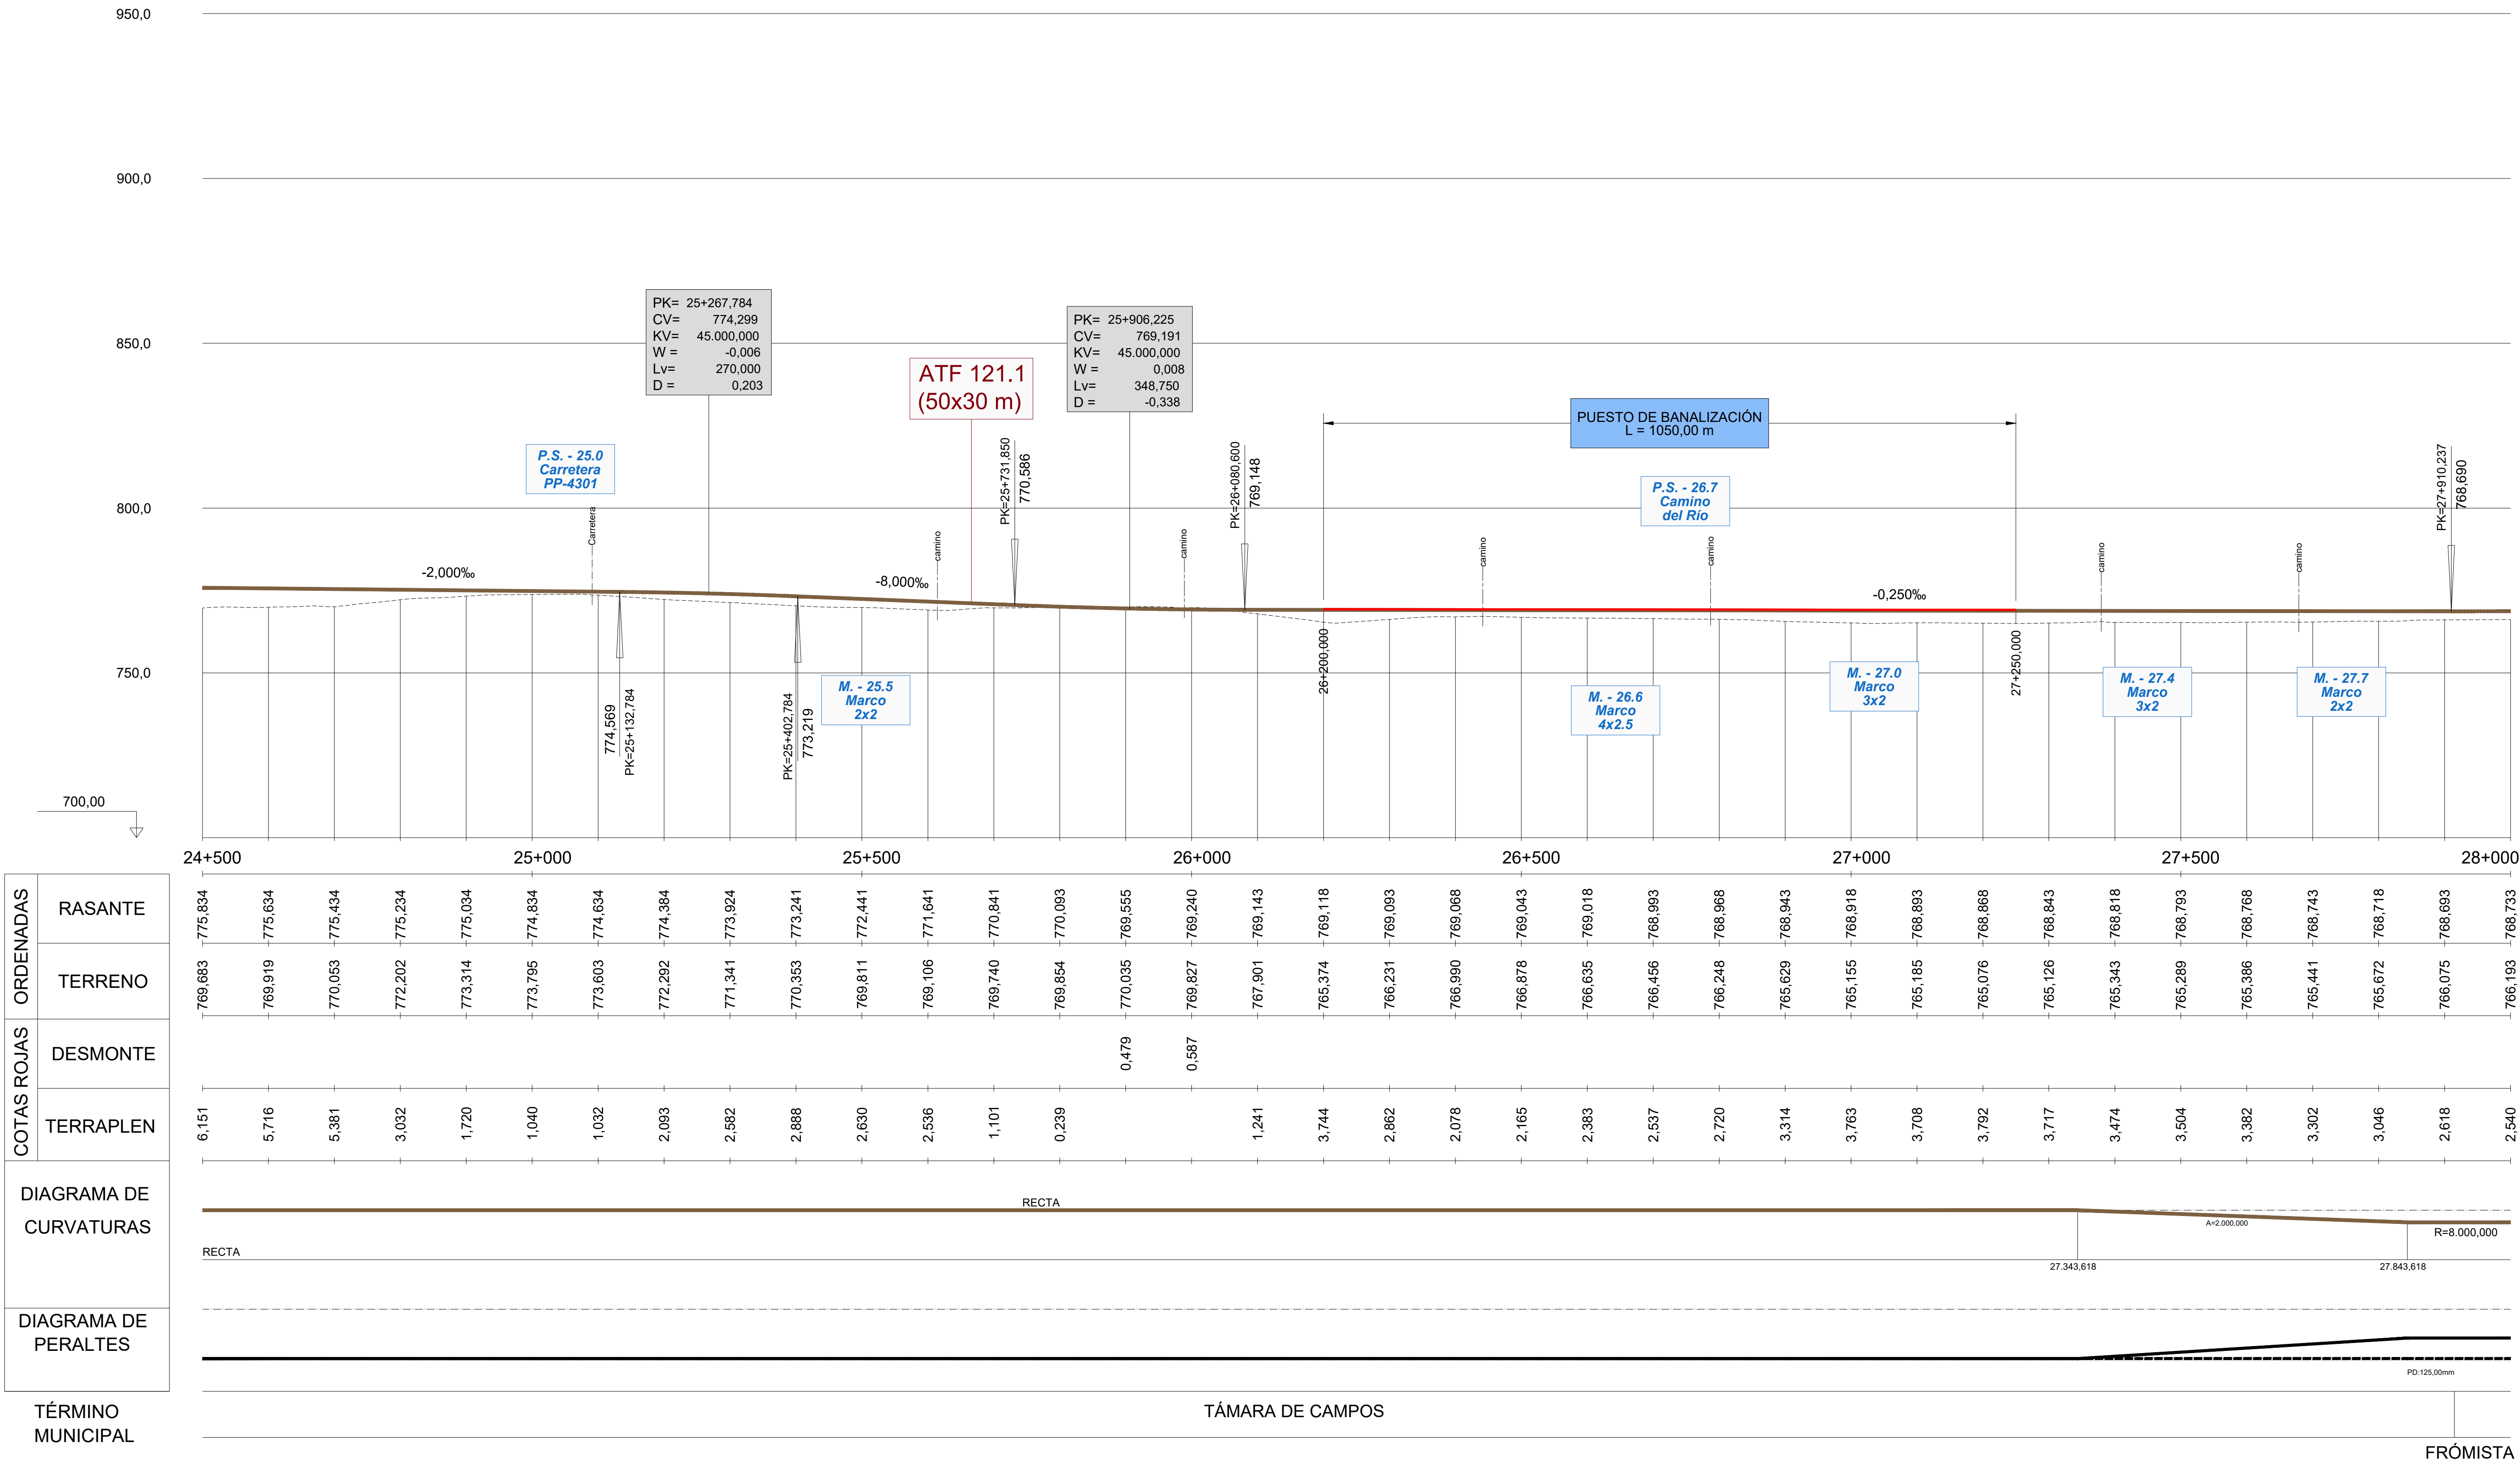

		24+500					25+000					25+500	
ORDENADAS	RASANTE	775,834	775,634	775,434	775,234	775,034	774,834	774,634	774,384	773,924	773,241	772,441	771,641
	TERRENO	769,683	769,919	770,053	772,202	773,314	773,795	773,603	772,292	771,341	770,353	769,811	769,106
COTAS ROJAS	DESMONTE												
	TERRAPLEN	6,151	5,716	5,381	3,032	1,720	1,040	1,032	2,093	2,582	2,888	2,630	2,536

					26+000					26+500			
ORDENADAS	RASANTE	770,841	770,093	769,555	769,240	769,143	769,118	769,093	769,068	769,043	769,018	768,993	768,968
	TERRENO	769,740	769,854	770,035	769,827	767,901	765,374	766,231	766,990	766,878	766,635	766,456	766,248
COTAS ROJAS	DESMONTE			0,479	0,587								
	TERRAPLEN	1,101	0,239			1,241	3,744	2,862	2,078	2,165	2,383	2,537	2,720

			27+000					27+500					28+000
ORDENADAS	RASANTE	768,943	768,918	768,893	768,868	768,843	768,818	768,793	768,768	768,743	768,718	768,693	768,733
	TERRENO	765,629	765,155	765,185	765,076	765,126	765,343	765,289	765,386	765,441	765,672	766,075	766,193
COTAS ROJAS	DESMONTE												
	TERRAPLEN	3,314	3,763	3,708	3,792	3,717	3,474	3,504	3,382	3,302	3,046	2,618	2,540

P:\2015\152098\02_doc_tecnica\02.03. Ejecución\DELINEACIÓN\03. Est. Básico\V00\Doc 2. Planos\4. Trazado Vías Generales\4.1. Ambito Palencia-Herrera\4.1.1. Alternativa Monzón-Oeste\4.1.1.3. Perfil longitudinal\4.1.1.3. Monzon Oeste_Long.dwg

MINISTERIO DE FOMENTO

SECRETARÍA DE ESTADO DE INFRAESTRUCTURAS, TRANSPORTE Y VIVIENDA

SECRETARÍA GENERAL DE INFRAESTRUCTURAS

TÍTULO PROYECTO:

ESTUDIO INFORMATIVO DEL PROYECTO
DE LA LÍNEA DE ALTA VELOCIDAD
PALENCIA - ALAR DEL REY

AUTOR DEL PROYECTO: ineco

ESCALA ORIGINAL
EV = 1 : 1.000
EH = 1 : 5.000
0 20 40m
0 100 200m
NUMÉRICA GRÁFICA

FECHA: FEBRERO 2017

Nº DE PLANO: 4.1.1.3

Nº DE HOJA: HOJA 8 DE 19

TÍTULO DE PLANO:
TRAZADO VÍAS GENERALES
ÁMBITO PALENCIA-HERRERA
ALTERNATIVA MONZÓN OESTE
ALTERNATIVA PROPUESTA
PERFIL LONGITUDINAL